


KILITI PIAC HELYSZÍNRAJZA SIÓFOK, VAK BOTTYÁN U.38. A SIÓFOK 10080/2 HRSZ. TELKEN I. ÜTEM

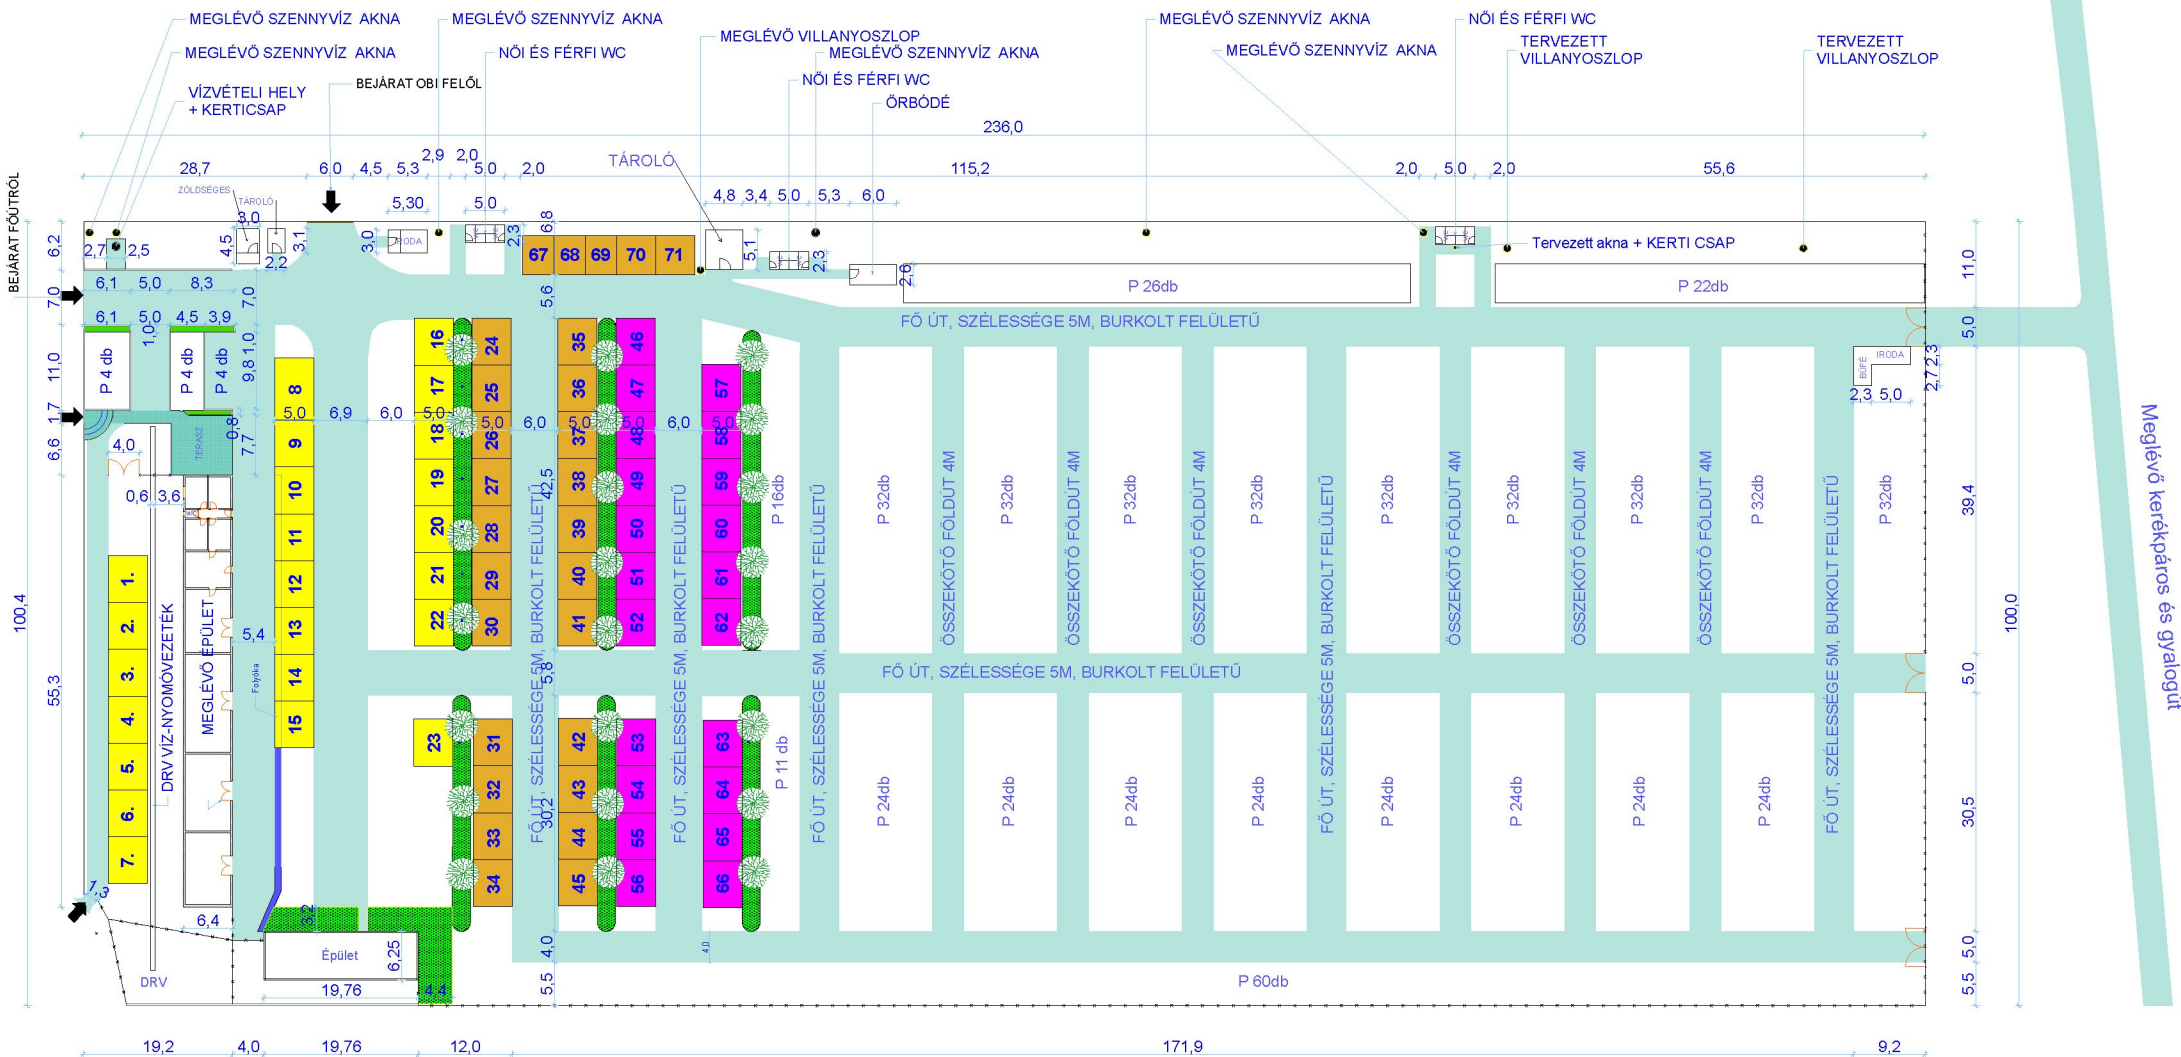

- A-KATEGÓRIA 1 - 23
- B - KATEGÓRIA 24 - 45; 67 - 71
- C - KATEGÓRIA 46 - 66

Meglévő kerékpáros és gyalogút